



HATÁLYOS (SZT-1 JELŰ) KÜLTERÜLET SZABÁLYOZÁSI TERV  
M=1:10000

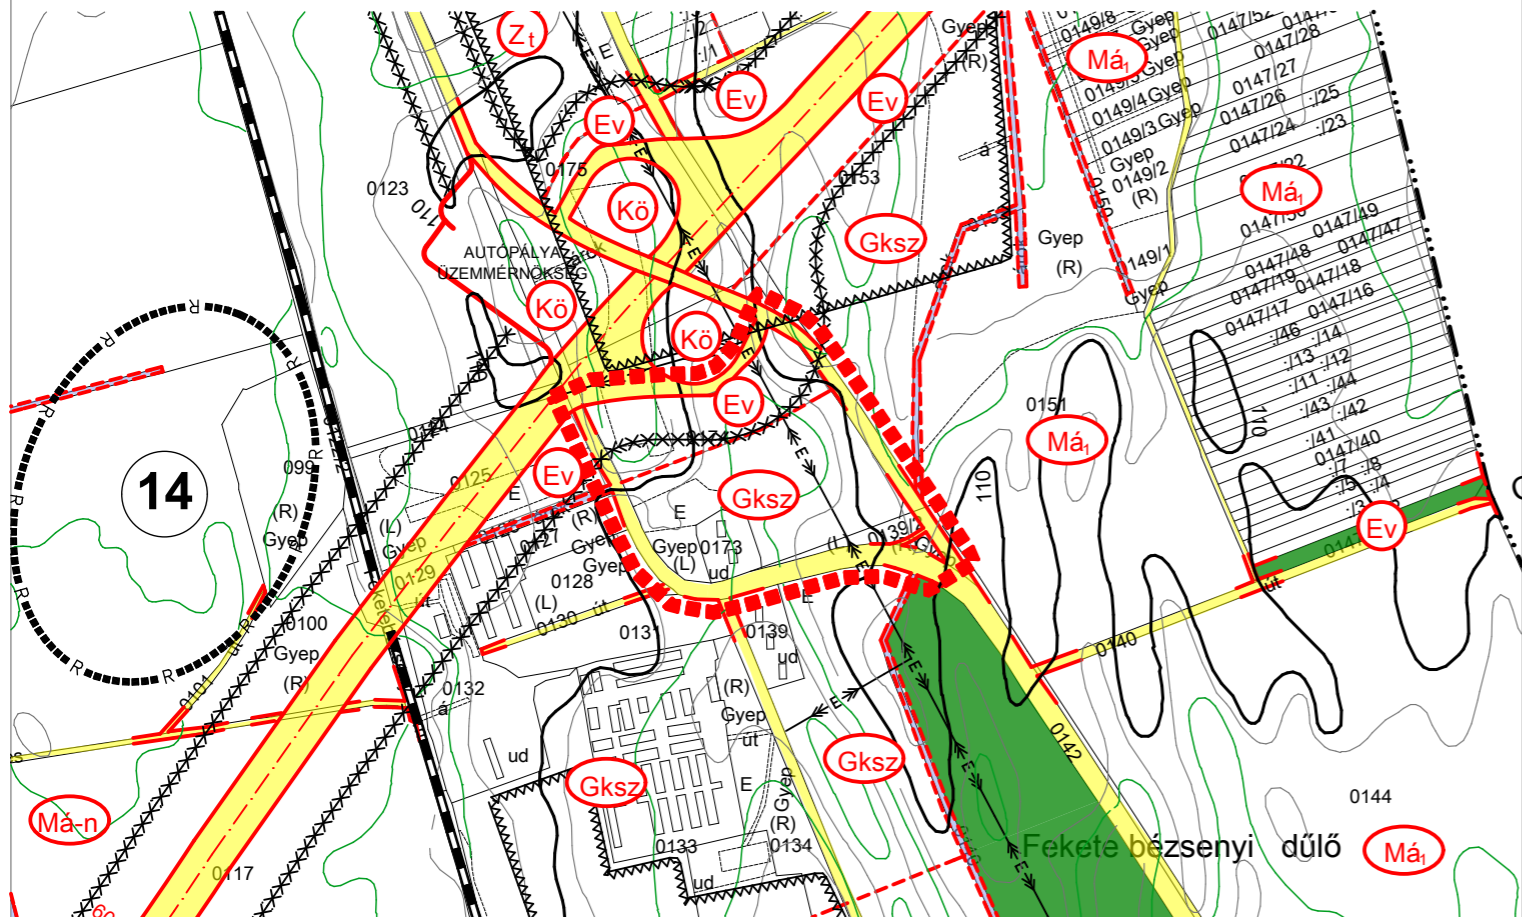

MÓDOSÍTOTT (SZT-1/M1 JELŰ) KÜLTERÜLET SZABÁLYOZÁSI TERV  
M=1:10000

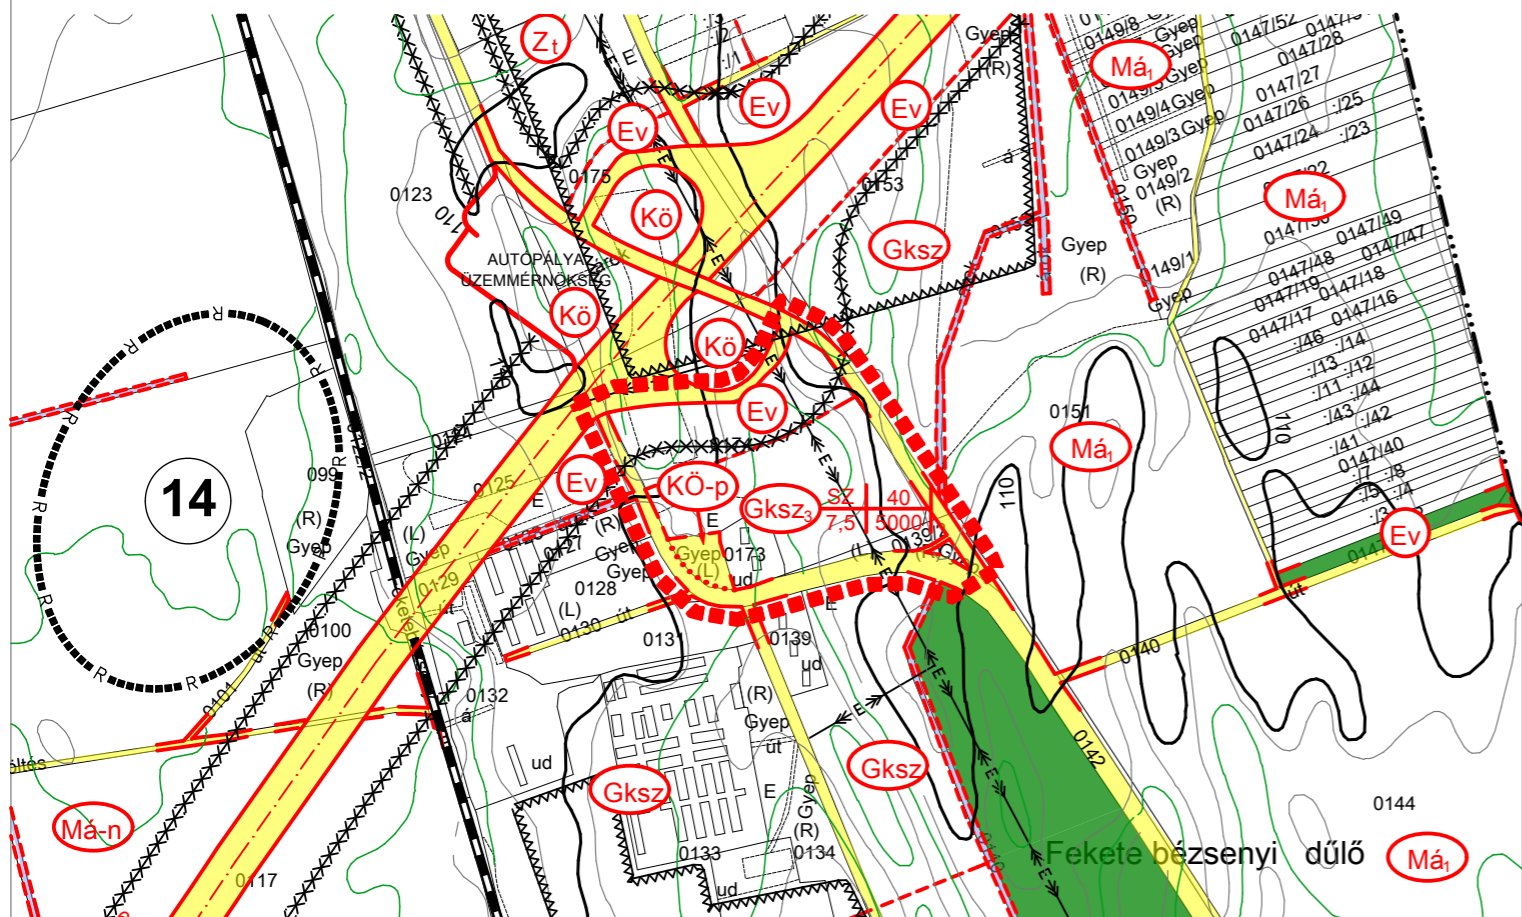

FONYÓD VÁROS  
TELEPÜLÉSRENDEZÉSI TERVE

KÜLTERÜLET SZABÁLYOZÁSI TERV MÓDOSÍTÁSA  
M=1:10000

JELMAGYARÁZAT:

MEGLÉVŐ:	TERVEZETT:	
		TERVEZÉSI TERÜLET HATÁRA
		KÖZIGAZGATÁSI HATÁR
		VASÚT
		SZABÁLYOZÁSI VONAL
		SZABÁLYOZÁSI SZÉLESSÉG
		ÖVEZETI HATÁR
		TERÜLETFELHASZNÁLÁSI EGYSÉG HATÁRA
		ÚT TENGYELY
		FELTÉTEL TELJESÍTÉSÉHEZ KÖTÖTT ÉPÍTÉSI TILALOM
		VILLAMOS ALPHÁLÓZAT
		BÁNYÁSZATTAL ÉRINTETT TERÜLET HATÁRA
		ÁSVÁNYGAZDÁLKODÁSI ÉRDEKEKET ÉRINTŐ TERÜLET
		RÉGÉSZETI TERÜLET

BEÉPÍTÉSRE SZÁNT TERÜLET:

	GAZDASÁGI TERÜLET - KERESKEDELMİ, SZOLGÁLTATÓ
--	---

BEÉPÍTÉSRE NEM SZÁNT TERÜLET:

	KÖZLEKEDÉSI TERÜLET
	KÖZLEKEDÉSI TERÜLET - PARKOLÓ
	ZÖLDTERÜLET - (Zt) TÜRISZTIKAI, (Zht) HORGÁSZTURIZMUS)
	ERDŐTERÜLET - VÉDELMI
	MEZŐGAZDASÁGI TERÜLET - ÁLTALÁNOS
	MEZŐGAZDASÁGI TERÜLET - (NEM BEÉPÍTHETŐ)
	VÍZGAZDÁLKODÁSI TERÜLET - NEM BEÉPÍTHETŐ
	ERDŐTERÜLET-VÉDELMI
	KÖZLEKEDÉSI TERÜLET
	VÍZGAZDÁLKODÁSI TERÜLET

KÉSZÜLT AZ ÁLLAMI ALAPADATOK FELHASZNÁLÁSÁVAL

	GENERÁL TERVEZÉS: ARKER STÚDIO ÉPÍTÉSZETI ÉS KERESKEDELMİ KFT. 7400 KAPOSVÁR, DÓZSA GY. U. 21. TEL: 82 / 427-043, 82/321-134, FAX: 82/511-923 WWW.ARKER.HU; E-MAIL: ARKERSTUDIO@ARKER.HU	RAJZSZÁM:
	MUNKA MEGNEVEZÉSE: FONYÓD VÁROS TELEPÜLÉSRENDEZÉSI TERV MÓDOSÍTÁSA	<h1>SZT-1/M1</h1> <h2>1</h2>
	RAJZ MEGNEVEZÉSE: KÜLTERÜLET SZABÁLYOZÁSI TERV	
	MEGRENDELŐ: FONYÓD, VÁROSI ÖNKORMÁNYZATA 8640 FONYÓD, FŐ U. 19.	ALÁÍRÁS:
	TELEPÜLÉSTERVEZŐK: L. BALOGH KRISZTINA OKL.ÉPÍTÉSZMÉRNÖK, VEZETŐ TERVEZŐ TT 14-0007/2012 ARKER'S KFT. KAPOSVÁR, DÓZSA GY. U. 21.	ALÁÍRÁS:
JELZŐSZÁM: 50-1122/2009	VADÁSZ RUDOLF TELEPÜLÉSMÉRNÖK TT 14-0325/2012 ARKER'S KFT. KAPOSVÁR, DÓZSA GY. U. 21.	ALÁÍRÁS:
DÁTUM: 2010.05.10.	TÁJÉPÍTÉS TERVEZŐ: DR. LAPOSA JÓZSEF KÖRNYEZETTERV KFT. 1029 BUDAPEST JÓZSEF A. U. 53. TEL: 06 20/9138-400 FAX:06 1/376-9041 TT1 01-5032/02	ALÁÍRÁS: