


**FONYÓD**  
VÁROSKÖZPONT FUNKCIÓBŐVÍTŐ  
VÁROSREHABILITÁCIÓJÁNAK  
AKCIÓTERÜLETI TERVE

M=1:8000

AKCIÓTERÜLETEK LEHATÁROLÁSA

I. AKCIÓTERÜLET: 22,61 ha  
II. AKCIÓTERÜLET: 130,30 ha

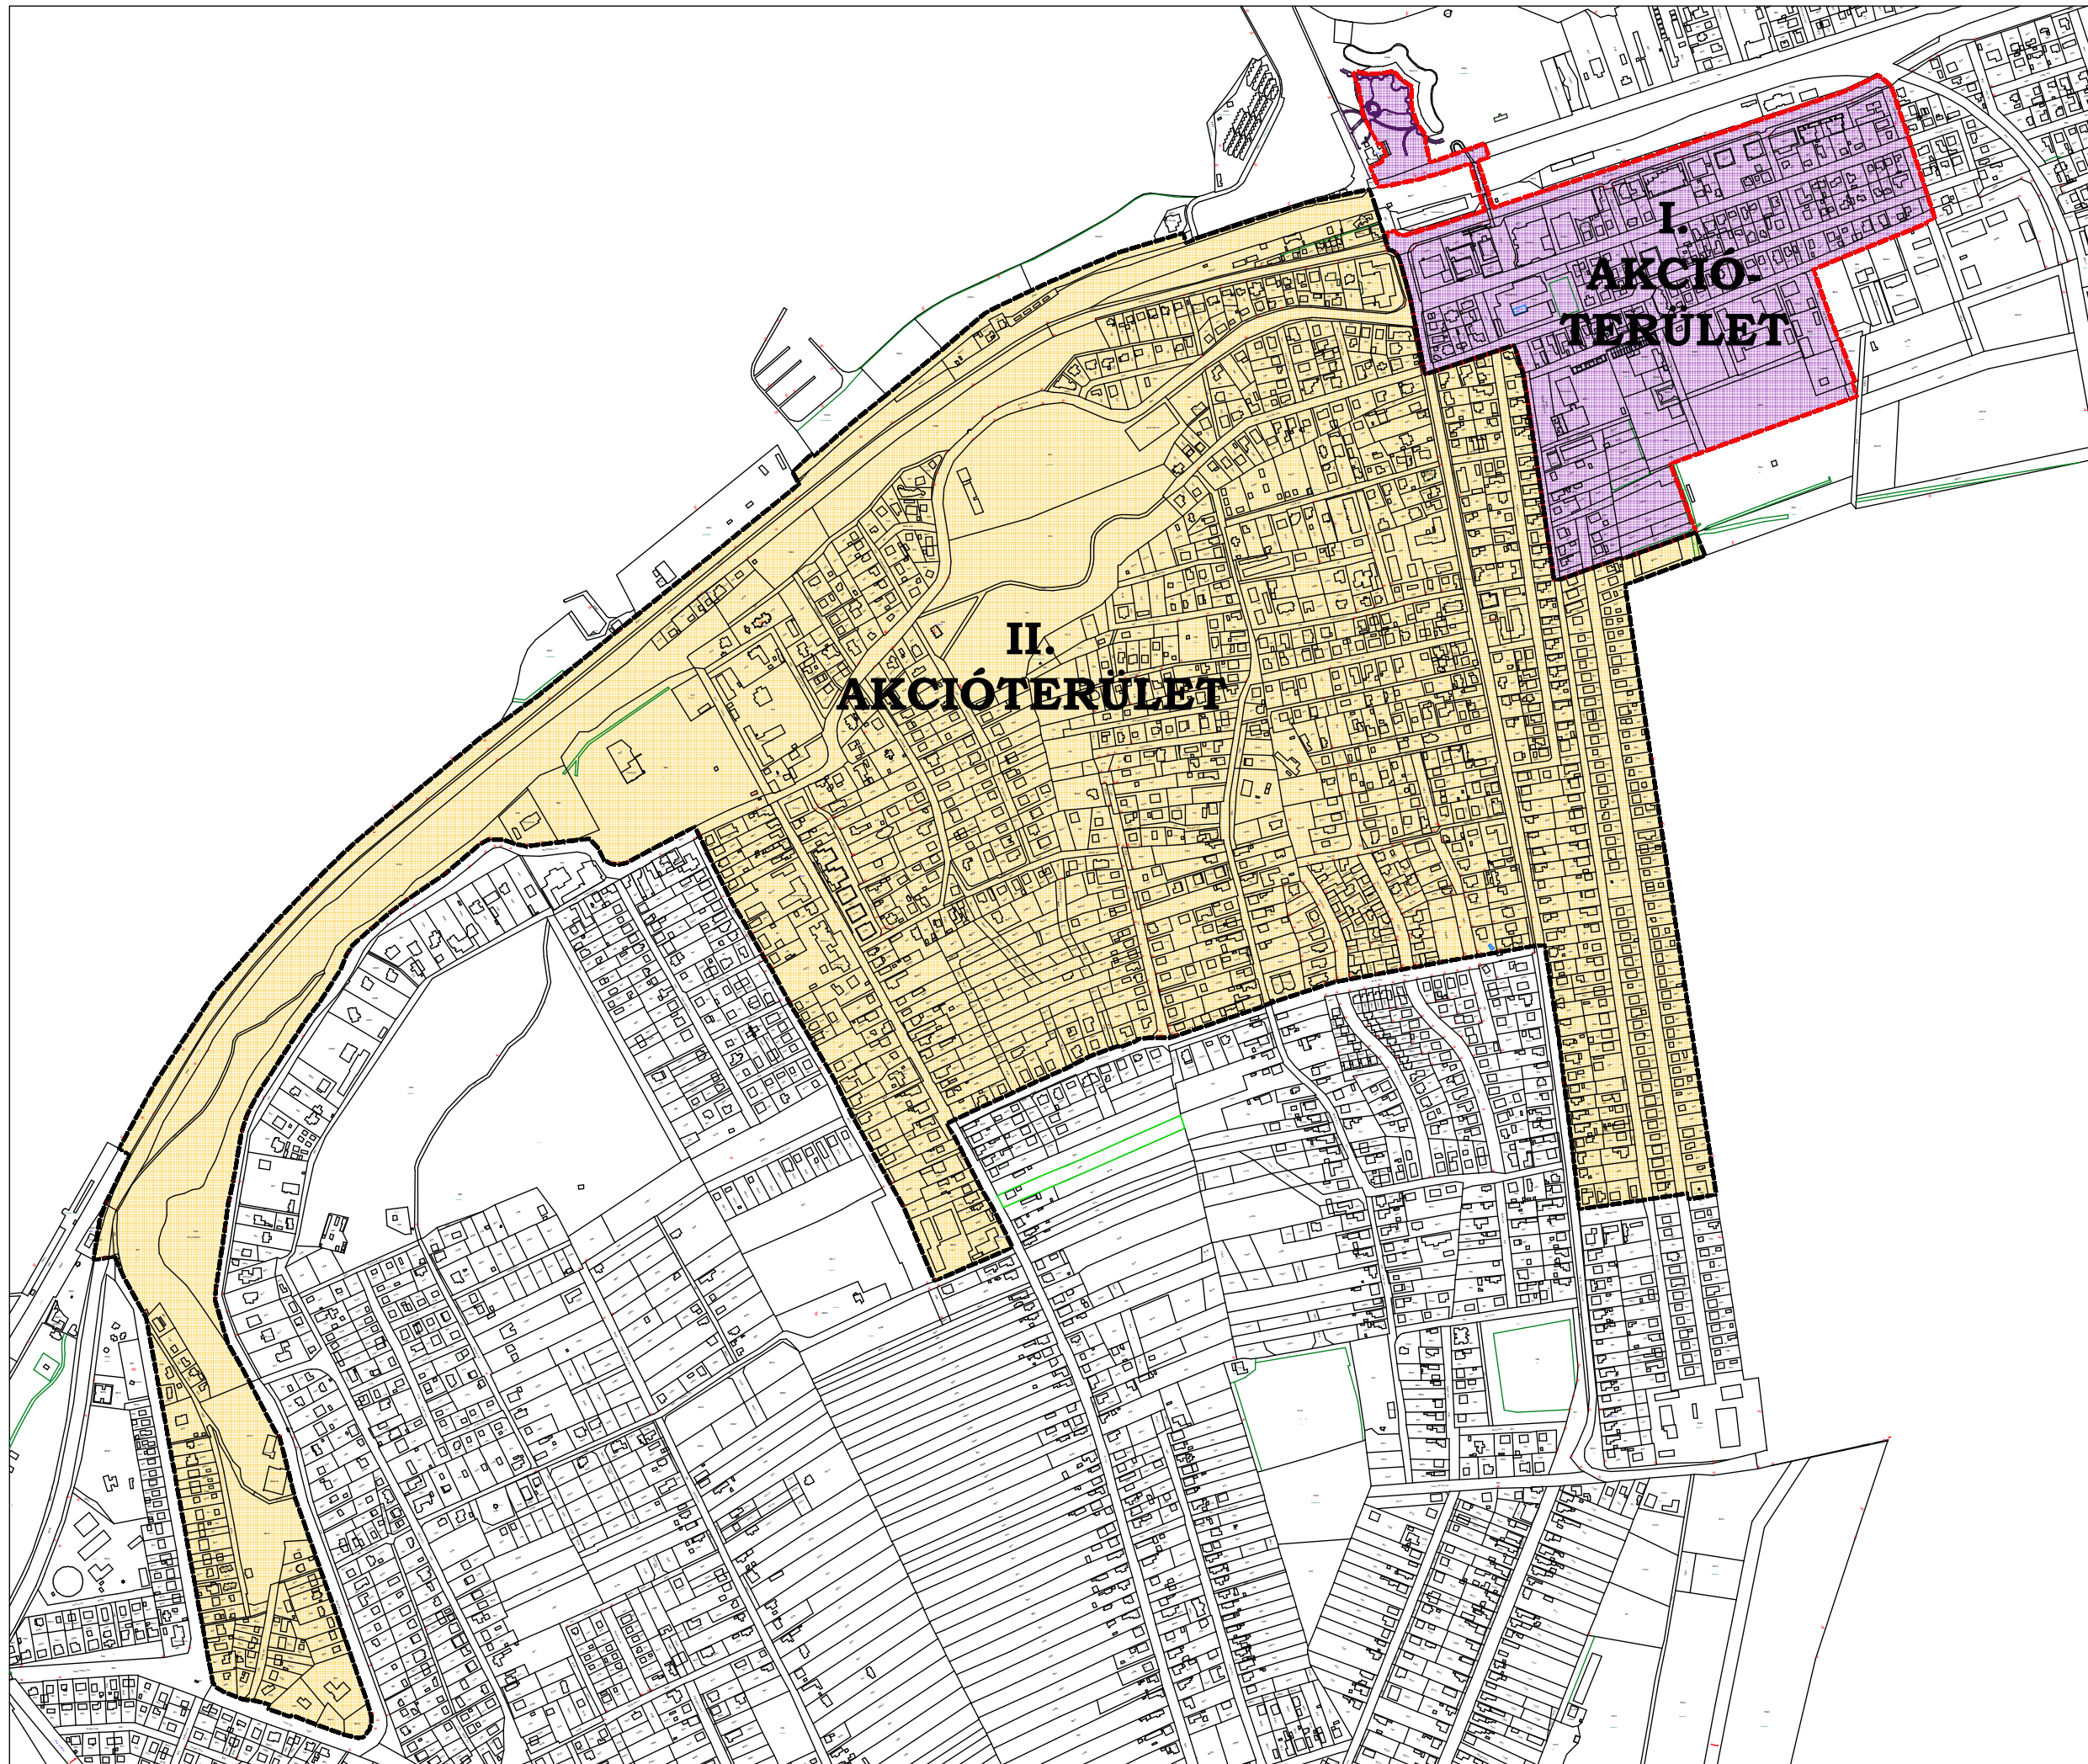

2. SZÁMÚ ÁBRA