
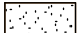

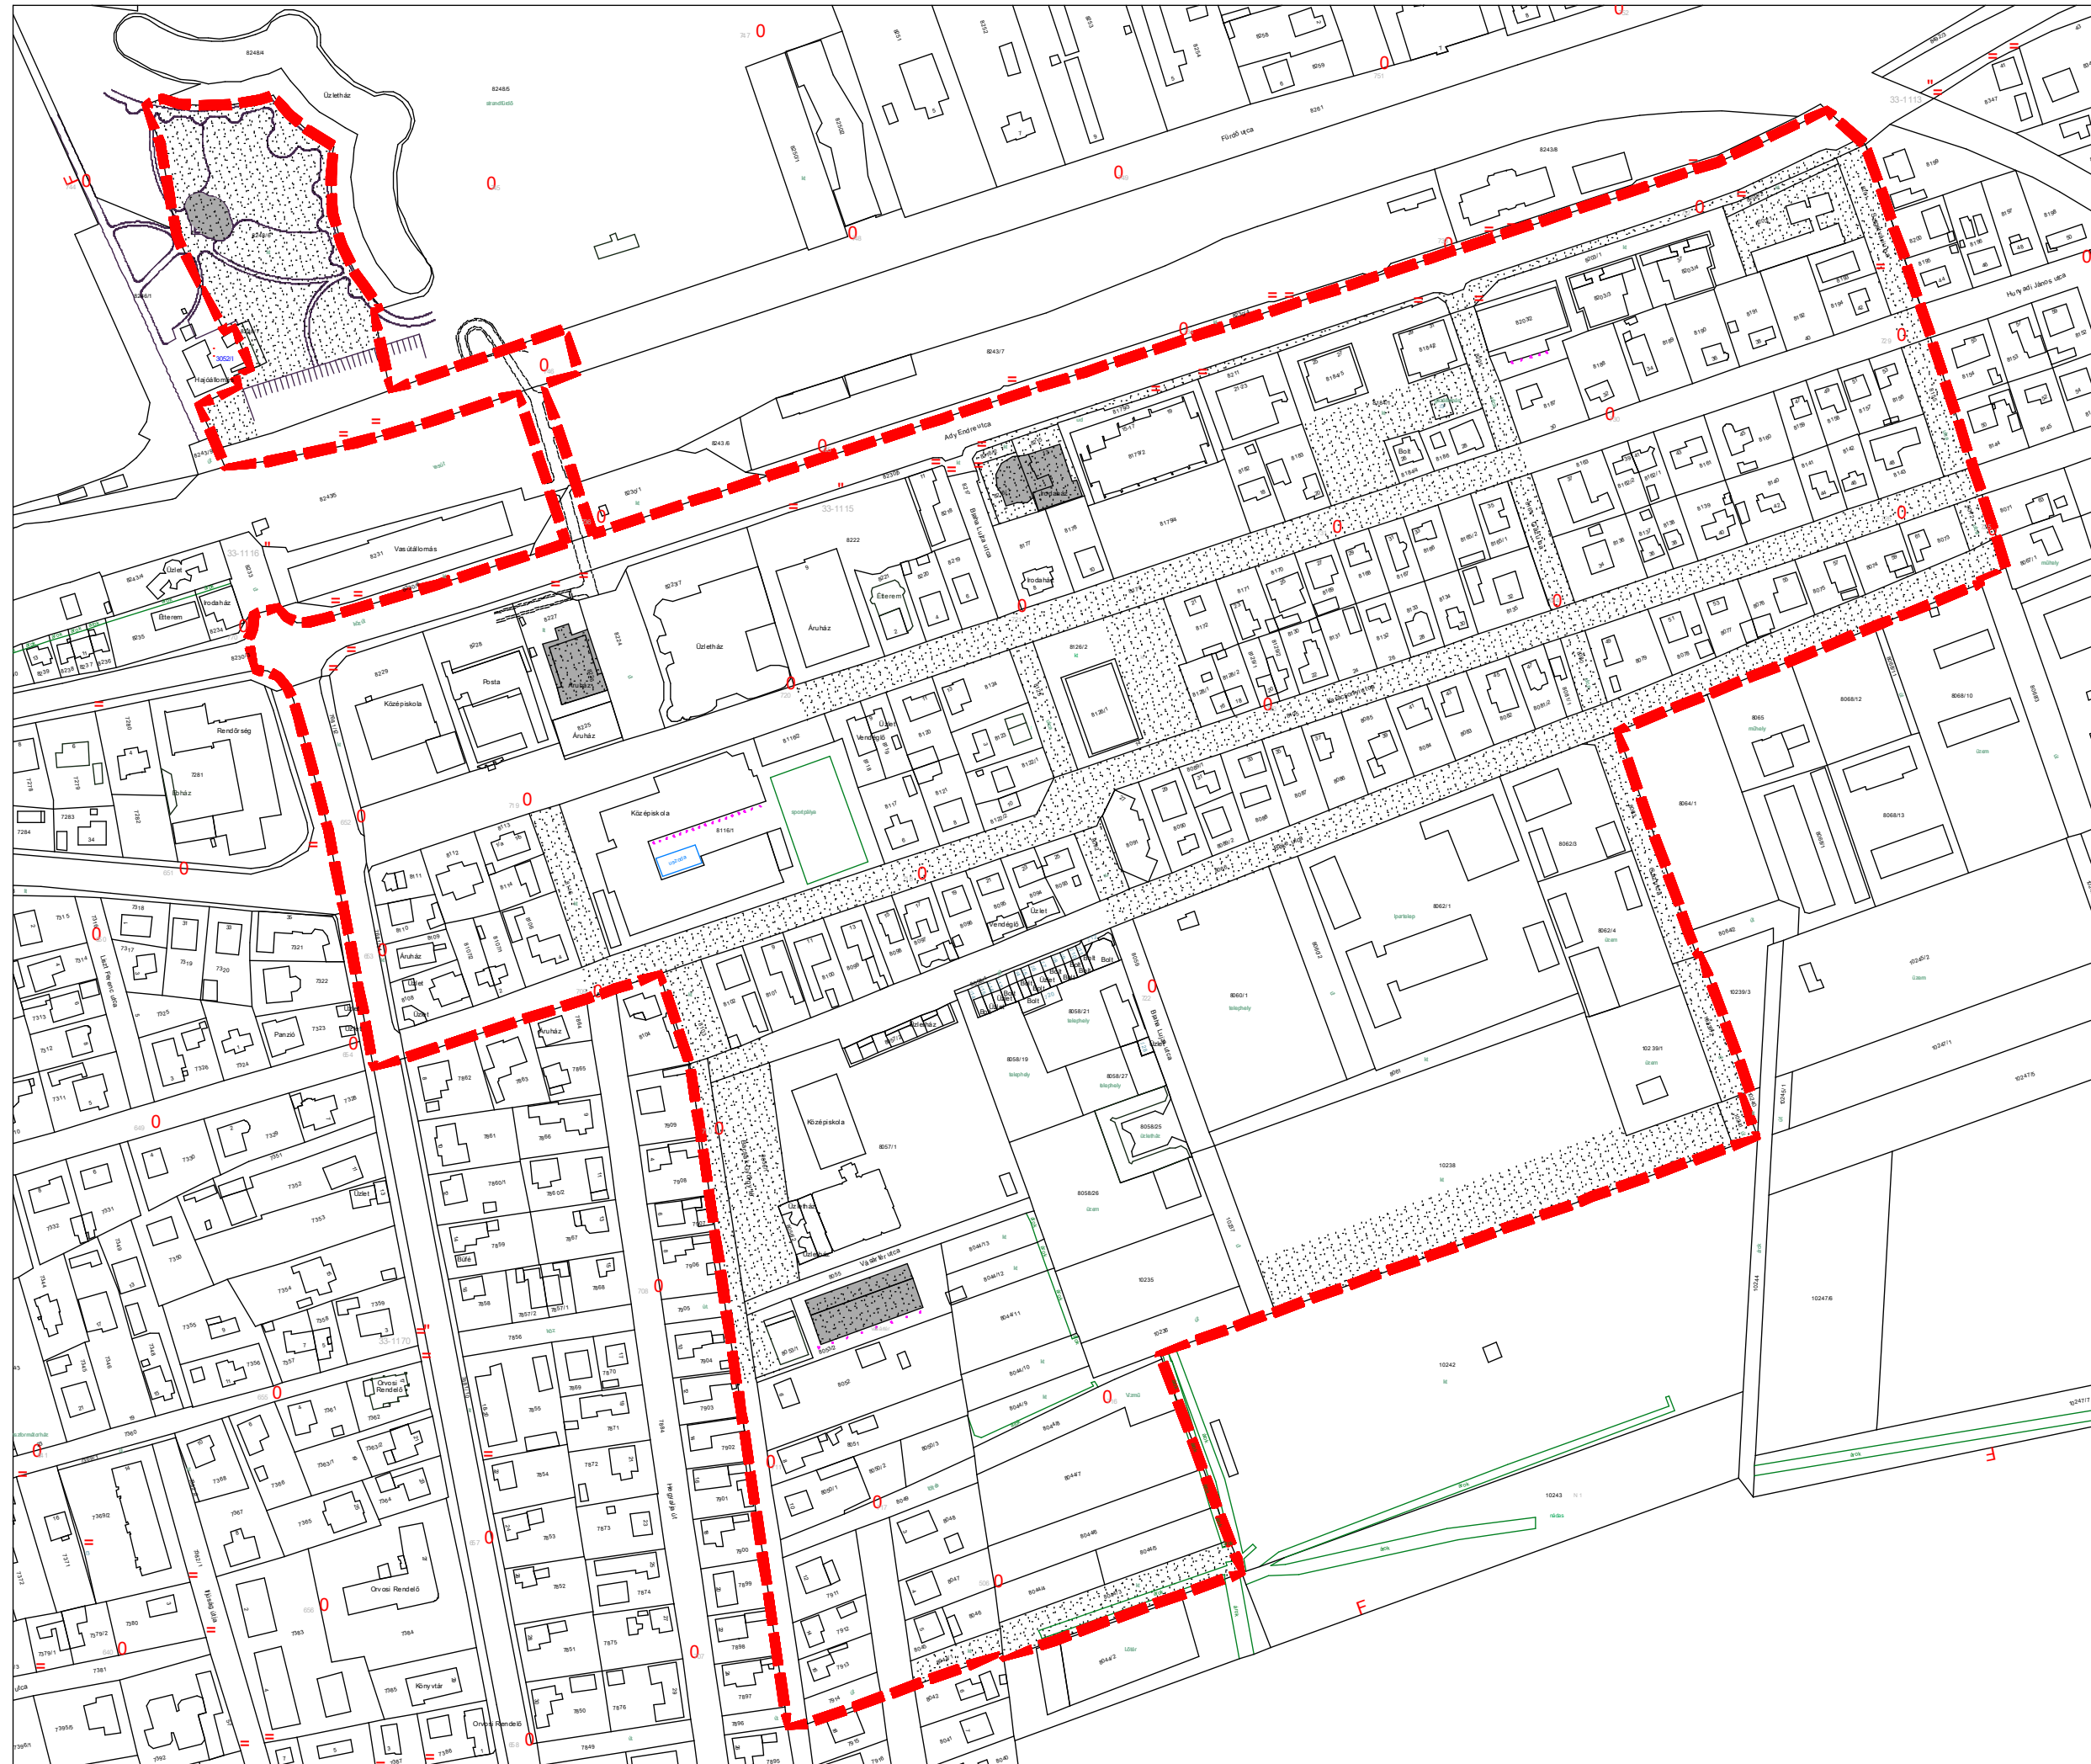


FONYÓD
VÁROSKÖZPONT FUNKCIÓBŐVÍTŐ
VÁROSRÉHABILITÁCIÓJÁNAK
AKCIÓTERÜLETI TERVE

M=1:2500

TERÜLETLEHATÁROLÁSOK

-  AKCIÓTERÜLET HATÁRA
-  FEJLESZTÉSSEL, (TERVEZÉSSEL) ÉRINTETT TERÜLETEK
-  ÚJ ÉPÍTÉSSEL, VAGY BŐVÍTÉSSEL, VAGY ÁTALAKÍTÁSSAL, VAGY FELÚJÍTÁSSAL ÉRINTETT ÉPÜLET



3. SZÁMÚ ÁBRA