


 

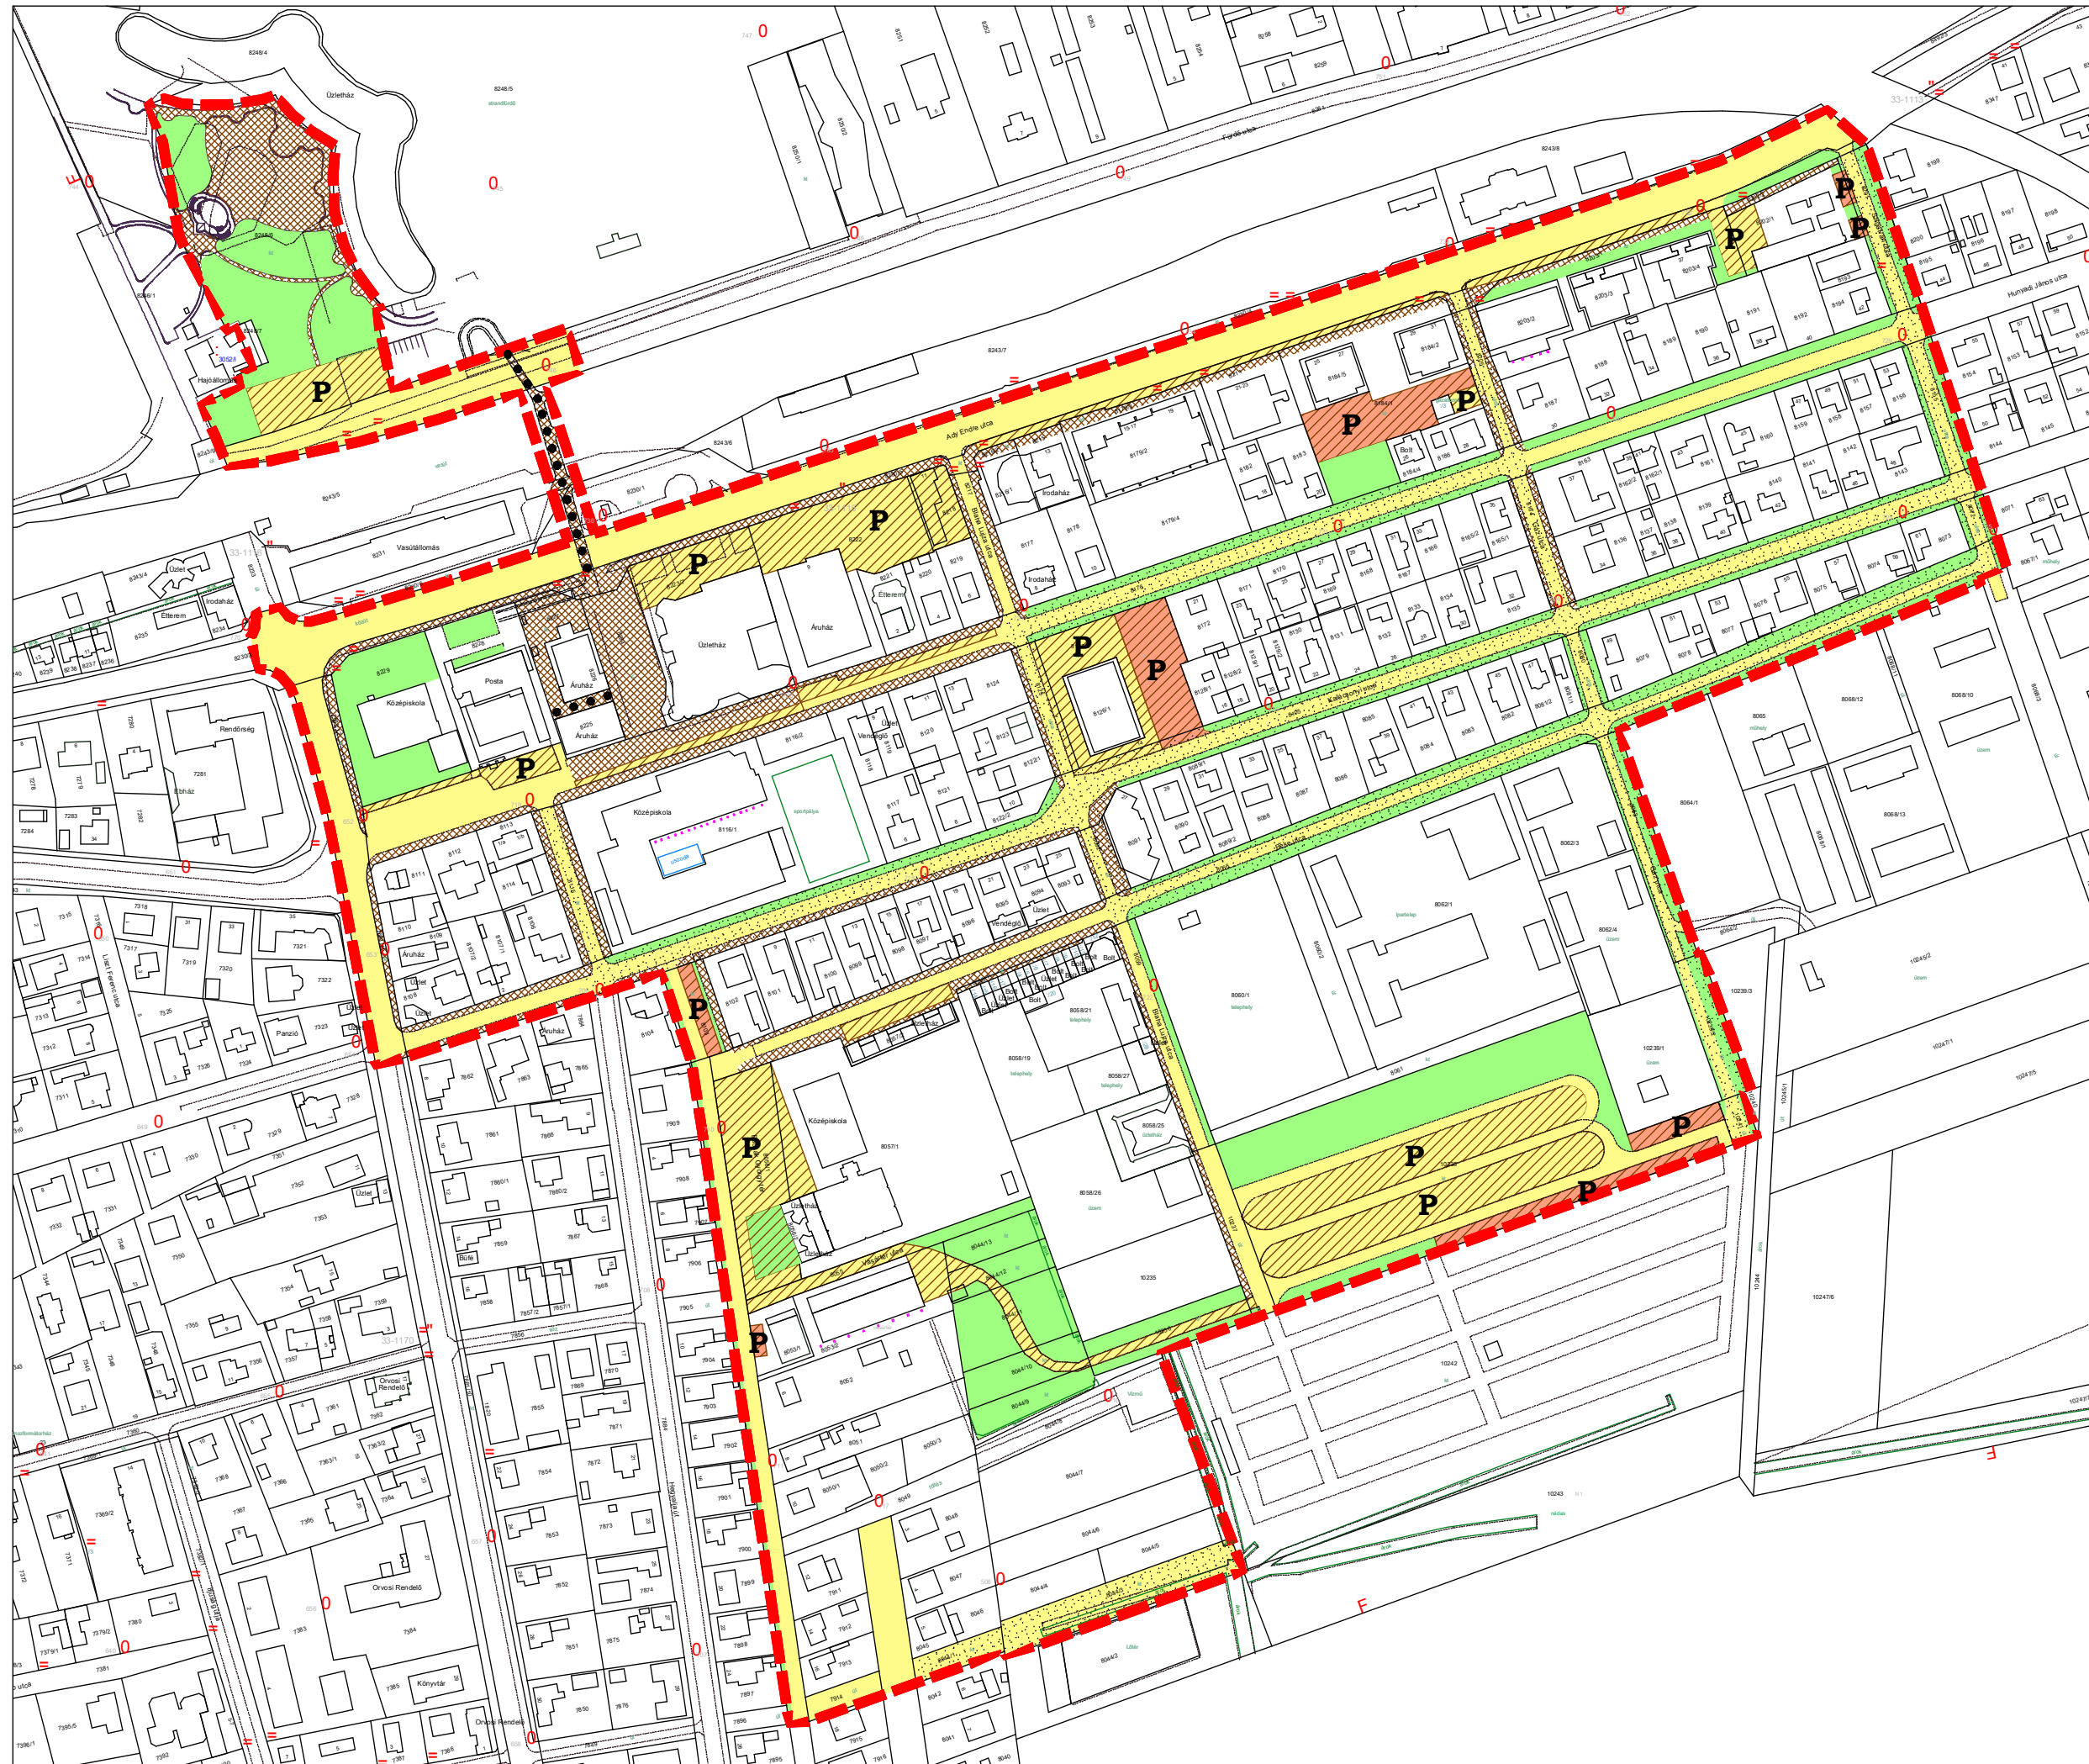


FONYÓD
VÁROSKÖZPONT FUNKCIÓBŐVÍTŐ
VÁROSRÉHABILITÁCIÓJÁNAK
AKCIÓTERÜLETI TERVE

M=1:2500

ÚTHÁLÓZAT ÉS PARKOLÁS

-  AKCIÓTERÜLET HATÁRA
-  ELVÁLASZTOTT FORGALMÚ ÚT
-  MEGLÉVŐ VEGYESFORGALMÚ KÖZLEKEDÉSI TERÜLET
-  TERVEZETT VEGYESFORGALMÚ KÖZLEKEDÉSI TERÜLET
-  TERVEZETT KÖZTERÜLETI ZÖLDFELÜLET
-  KÖZTERÜLETI ZÖLDFELÜLET
-  MEGLÉVŐ GYALOGOSZÓNA
-  FELÚJÍTÁSSAL ÉRINTETT ÚTFELÜLET
-  KIJELELT GYALOGÁJTÁRÓ
-  KÖZFORGALMÚ PARKOLÓ



7. SZÁMÚ ÁBRA